



**ТАТАРБУНАРСЬКА МІСЬКА РАДА
ВИКОНАВЧИЙ КОМІТЕТ**

Р І Ш Е Н Н Я

10.02.2023

м. Татарбунари

№ 37

Про надання дозволу на порушення об'єкту благоустрою в м. Татарбунари на набережній Даніеля Фрідріха Ізерта вздовж р. Кагач від кафе «Казка» до вул. Горького, за заявою Татарбунарського сільського споживчого товариства

Керуючись статтею 40, частиною шостою статті 59 Закону України «Про місцеве самоврядування в Україні», пунктом 3 частини другої статті 10 Закону України «Про благоустрій населених пунктів», Постановою Кабінету Міністрів України від 30.10.2013 року № 870 «Про затвердження Типового порядку видачі дозволів на порушення об'єктів благоустрою, або відмови в їх видачі, переоформлення, видачі дублікатів, анулювання дозволів», розглянувши заяву Татарбунарського сільського споживчого товариства від 25 січня 2023 року № 3, виконавчий комітет Татарбунарської міськради

ВИРІШИВ:

1. Надати дозвіл Татарбунарському сільському споживчому товариству на порушення об'єкту благоустрою шляхом укладання тротуарної плитки, встановлення лавок для відпочинку та урн для сміття в м. Татарбунари на набережній Даніеля Фрідріха Ізерта вздовж р. Кагач від кафе «Казка» до вул. Горького, згідно схеми (додається), орієнтовно 400 кв. м.


2. Надати дозвіл Татарбунарському сільському споживчому товариству на проведення демонтажу тимчасової споруди на розі вулиці Горького та набережної Даніеля Фрідріха Ізерта, у зв'язку з відсутністю паспорту прив'язки зазначеної тимчасової споруди (схема додається).

3. Контроль за виконанням цього рішення покласти на міського голову А.Глуценка.

Міський голова


Андрій ГЛУЩЕНКО

Схема
території благоустрою на набережній Даниїля Фрідріха Ізерта,
м. Татарбунари

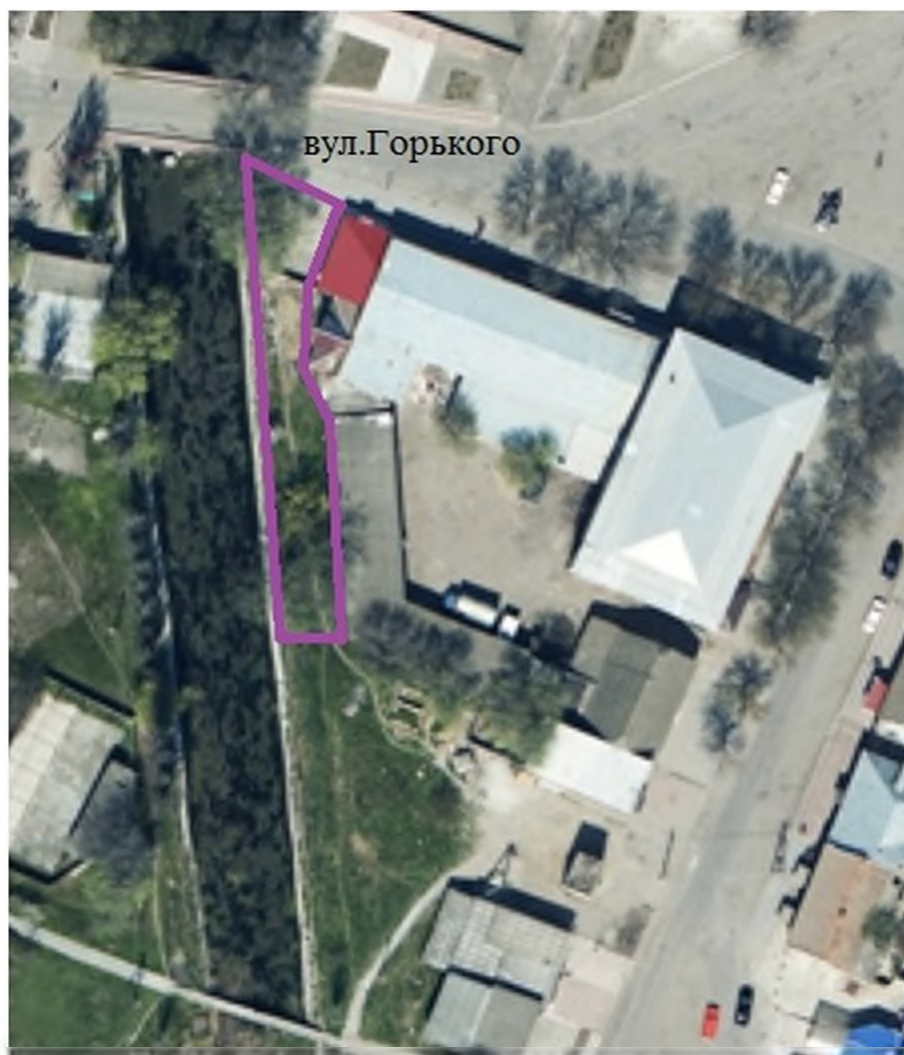

 - територія благоустрою орієнтовною площею 400 м²

Схема
благоустрою на набережній Даниеля Фрідріха Ізерта, м.Татарбунари
М 1:500

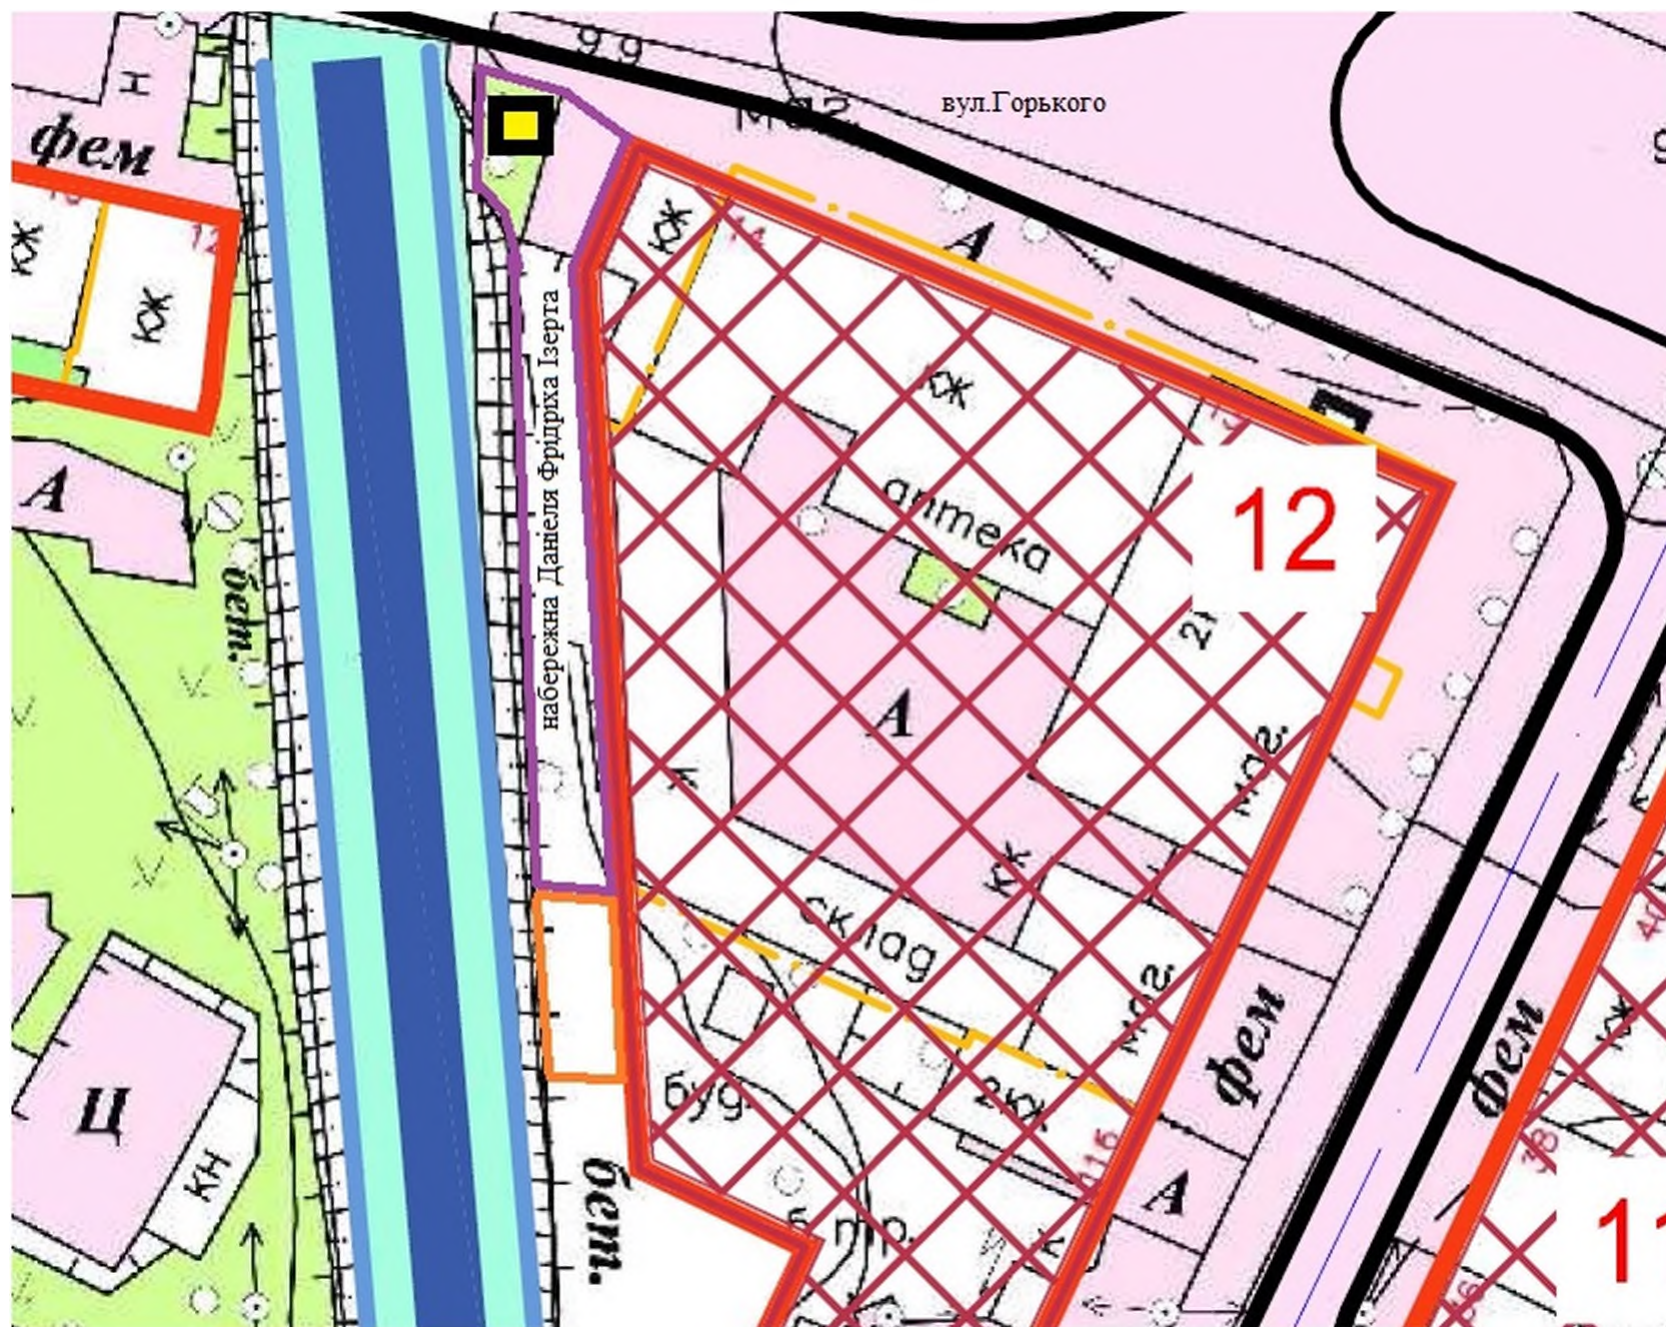

Умовні позначення:

-  - Кафе "Казка"
-  - територія на якій будуть здійснюватись заходи благоустрою
-  - тимчасова споруда, яка підлягає демонтажу

Міський голова

Андрій ГЛУЩЕНКО

Начальник відділу
з ПУМА та ЗВ

Ігор КАТАНОВ