


Ситуаційна схема
з плану зонування м. Татарбунари
М 1:2000

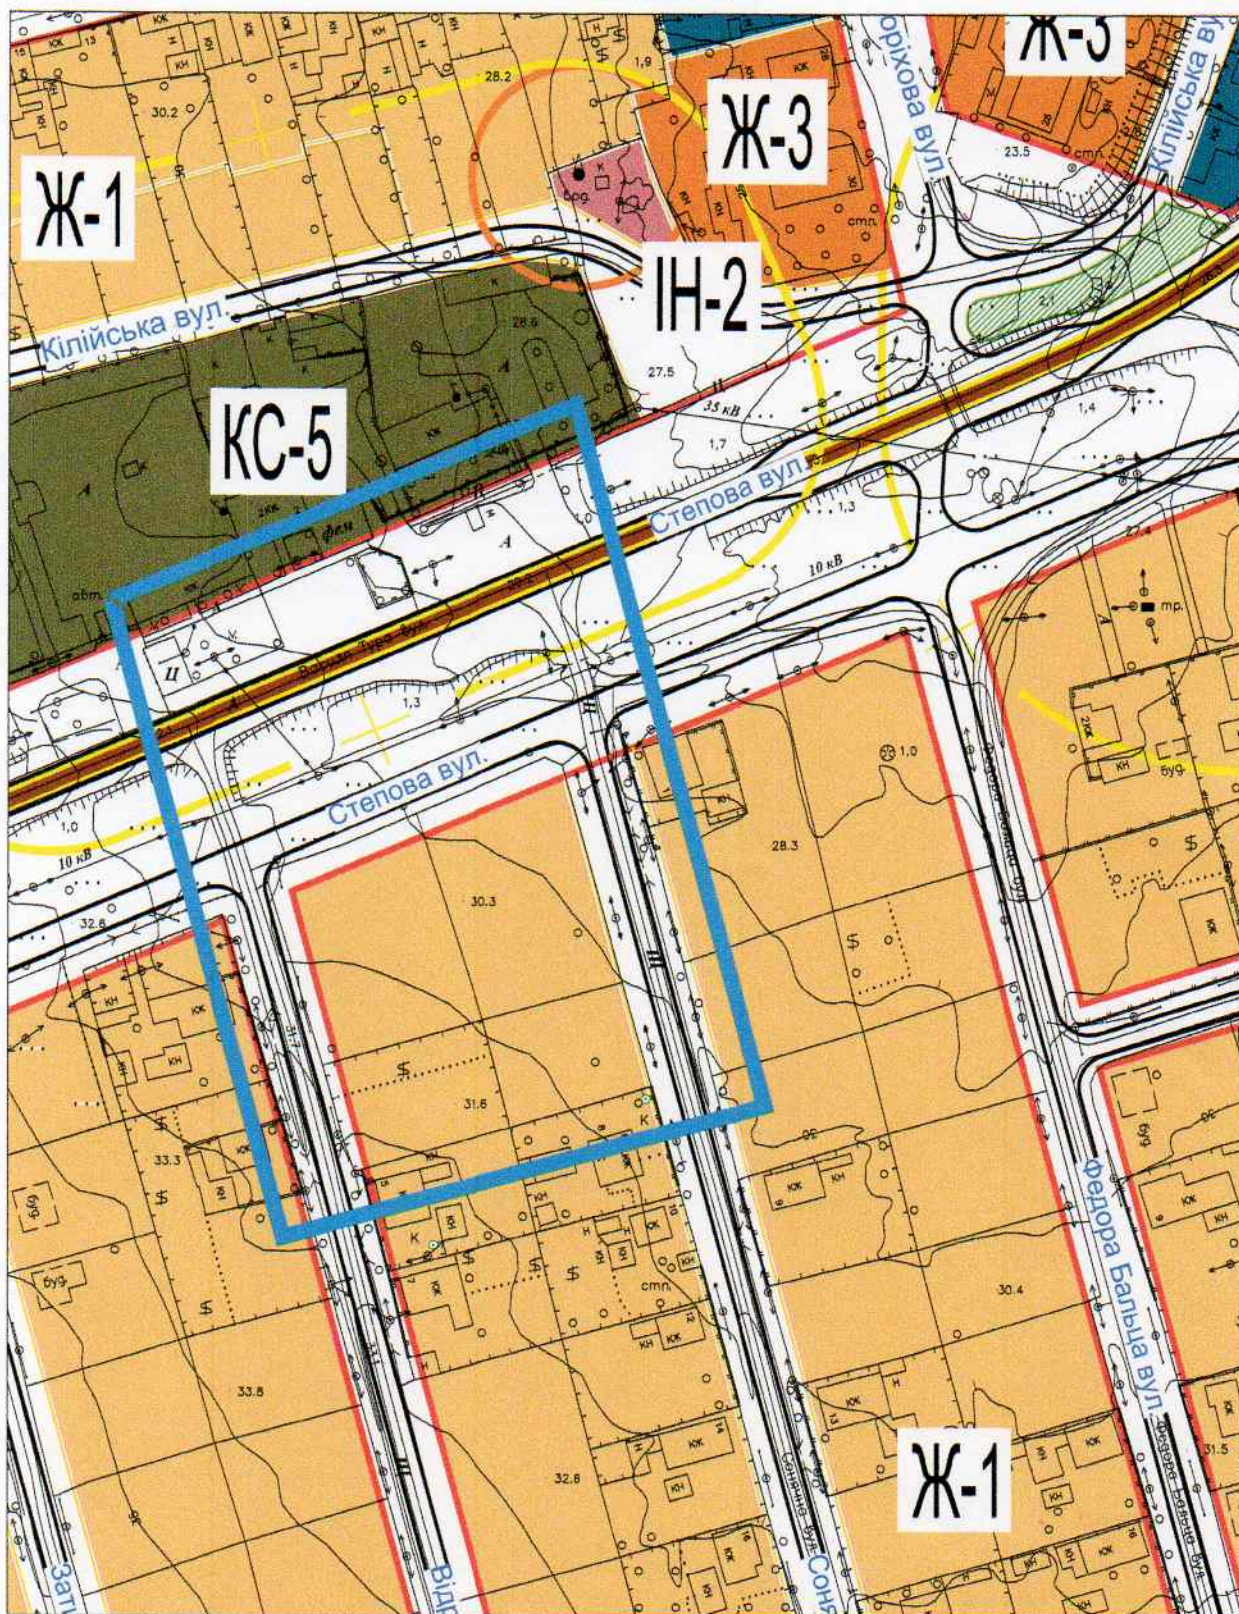

— червона лінія забудови вулиць

— умовні межі розроблення детального плану території відповідно до рішення Татарбунарської міської ради за №1504-VI від 26 грудня 2024 р.

В.о. начальника відділу архітектур

Н.В.Павленко

