
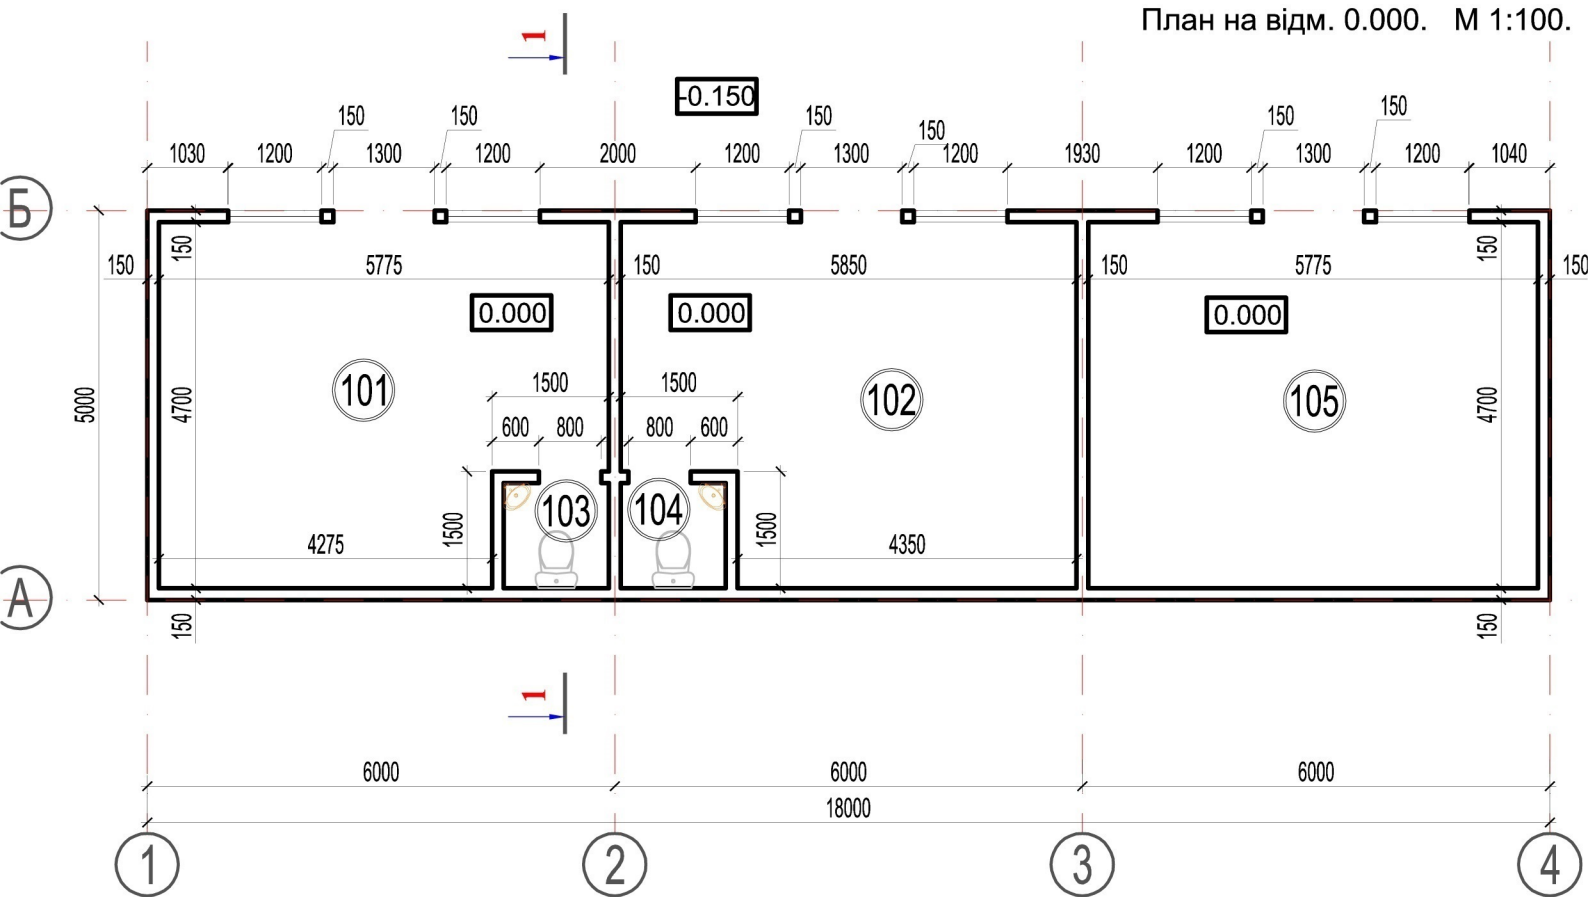


Додаток №12
до рішення виконавчого комітету
Татарбунарської міської ради
від «25» травня 2017 року № 82

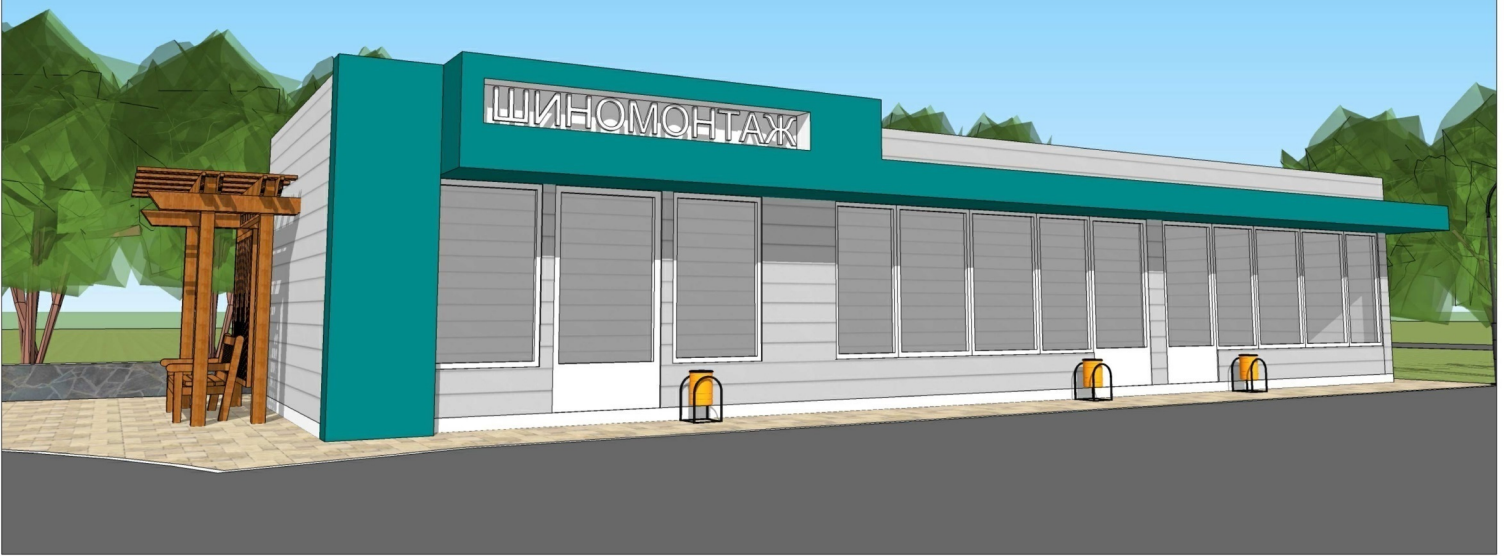

Експлікація приміщень на відм. 0.000

Тип 13

Номер приміщення	Найменування	Площа, м ²	Кат. приміщення
101	Торговий зал 1	24,89	
102	Торговий зал 2	24,89	
103	Санвузол 1	1,82	
104	Санвузол 2	1,82	
105	Приміщення шиномонтажу	27,14	
		РАЗОМ	80.56