



Додаток №2
до рішення виконавчого комітету
Татарбунарської міської ради
від «29» червня 2017 року №

План-схема №2 благоустрою території, яка закріплюється за ДП «Татарбунарський сільгоспринок» Татарбунарської райспоживспілки м.Татарбунари, М 1:200

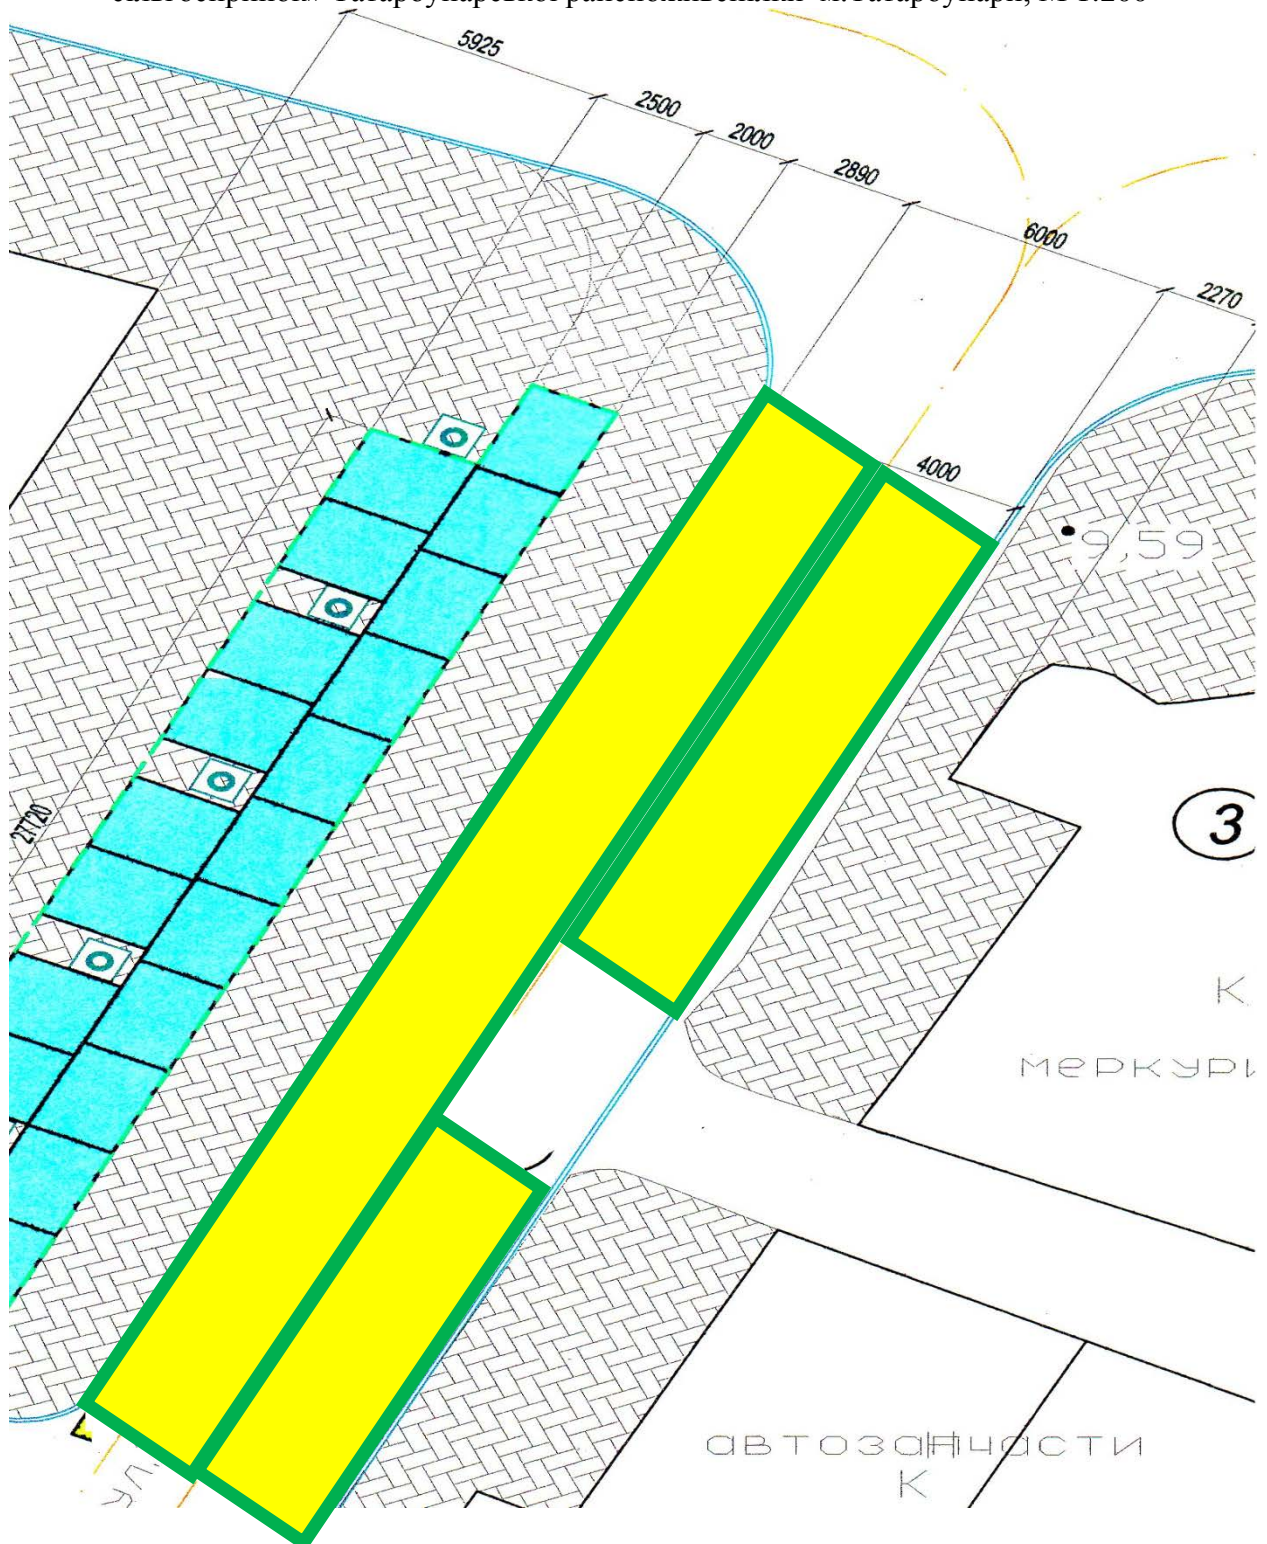

 - Територія благоустрою, яка додатково закріплюється за ДП «ТАТАРБУНАРСЬКИЙ СІЛЬГОСПРИНОК» ТАТАРБУНАРСЬКОЇ РАЙСПОЖИВСПІЛКИ .

Татарбунарський міський голова

А.П.Глуценко