



План-схема №3 благоустрою території, яка закріплюється за ДП «Татарбунарський сільгоспринок» Татарбунарської райспоживспілки м.Татарбунари, М 1:200

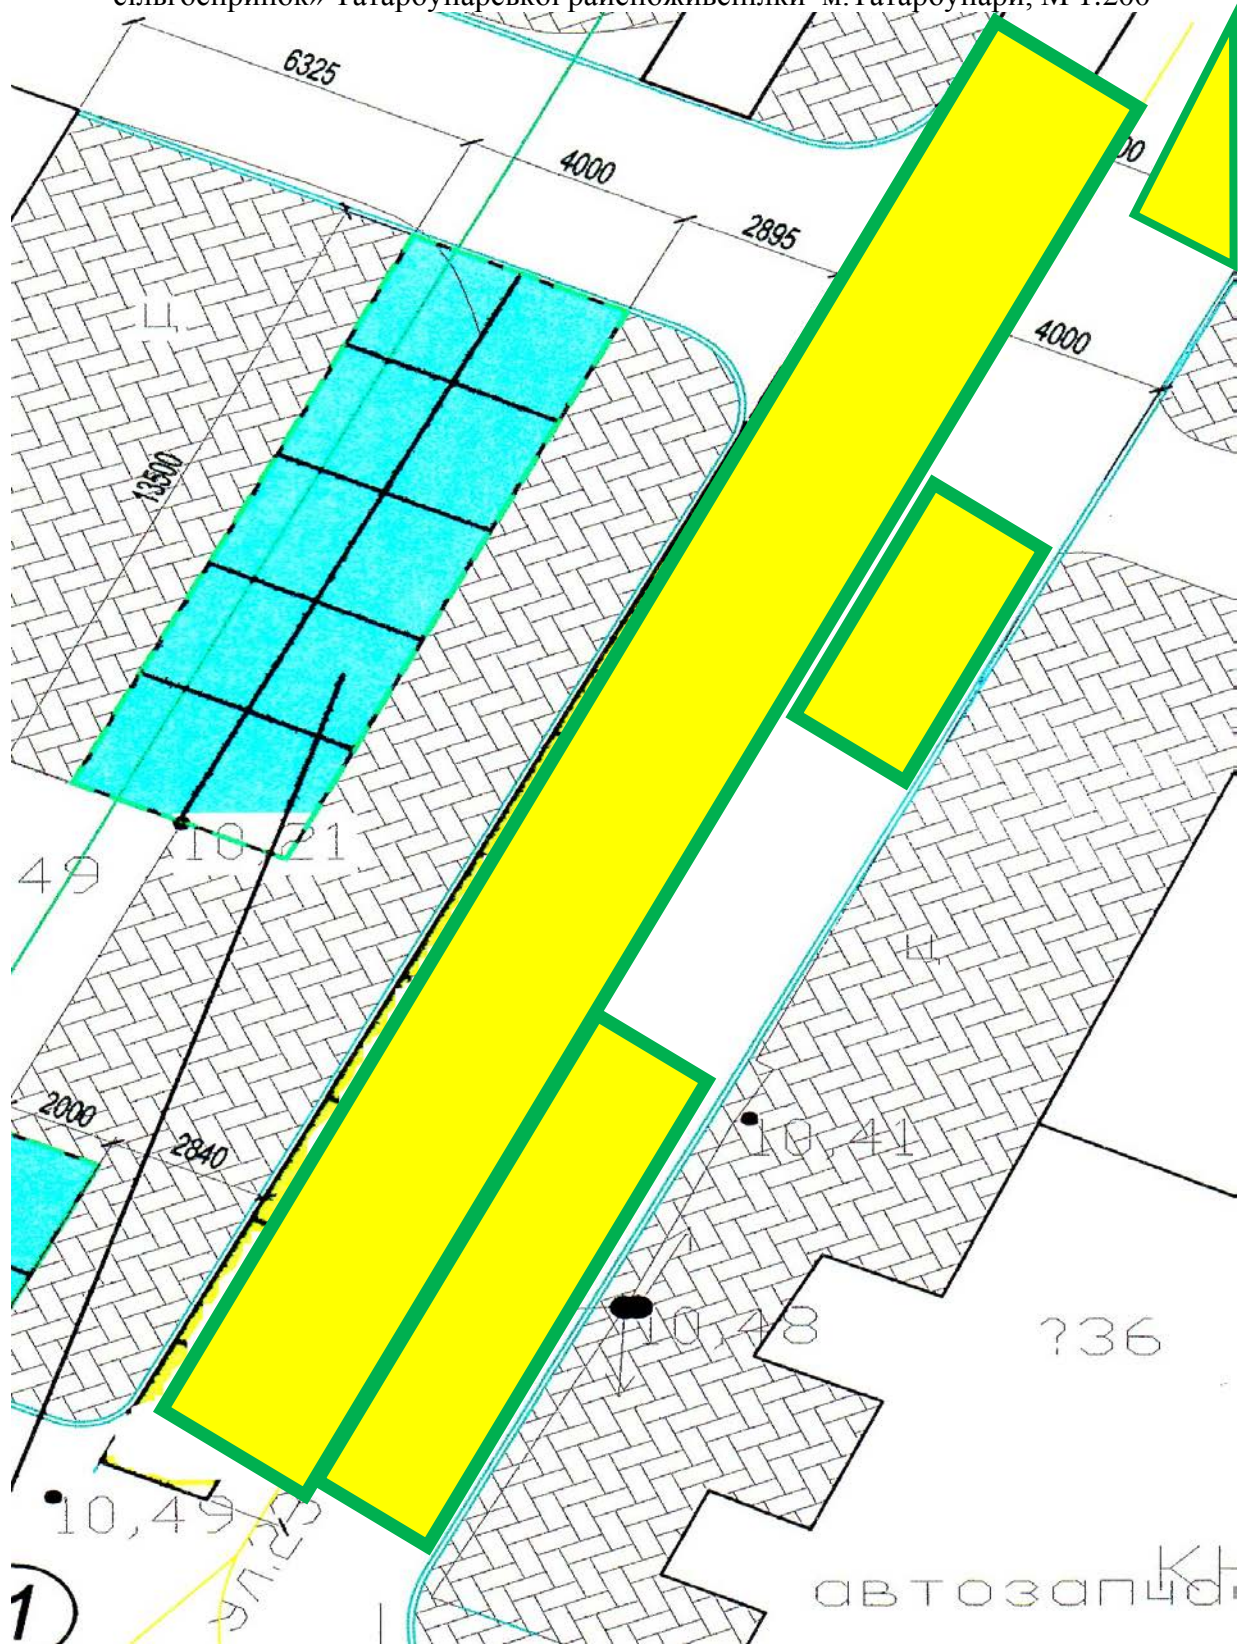

 - Територія благоустрою, яка додатково закріплюється за ДП «ТАТАРБУНАРСЬКИЙ СІЛЬГОСПРИНОК» ТАТАРБУНАРСЬКОЇ РАЙСПОЖИВСПІЛКИ .