



План-схема №5 благоустрою території, яка закріплюється за ДП «Татарбунарський сільгоспринок» Татарбунарської райспоживспілки м.Татарбунари, М 1:200

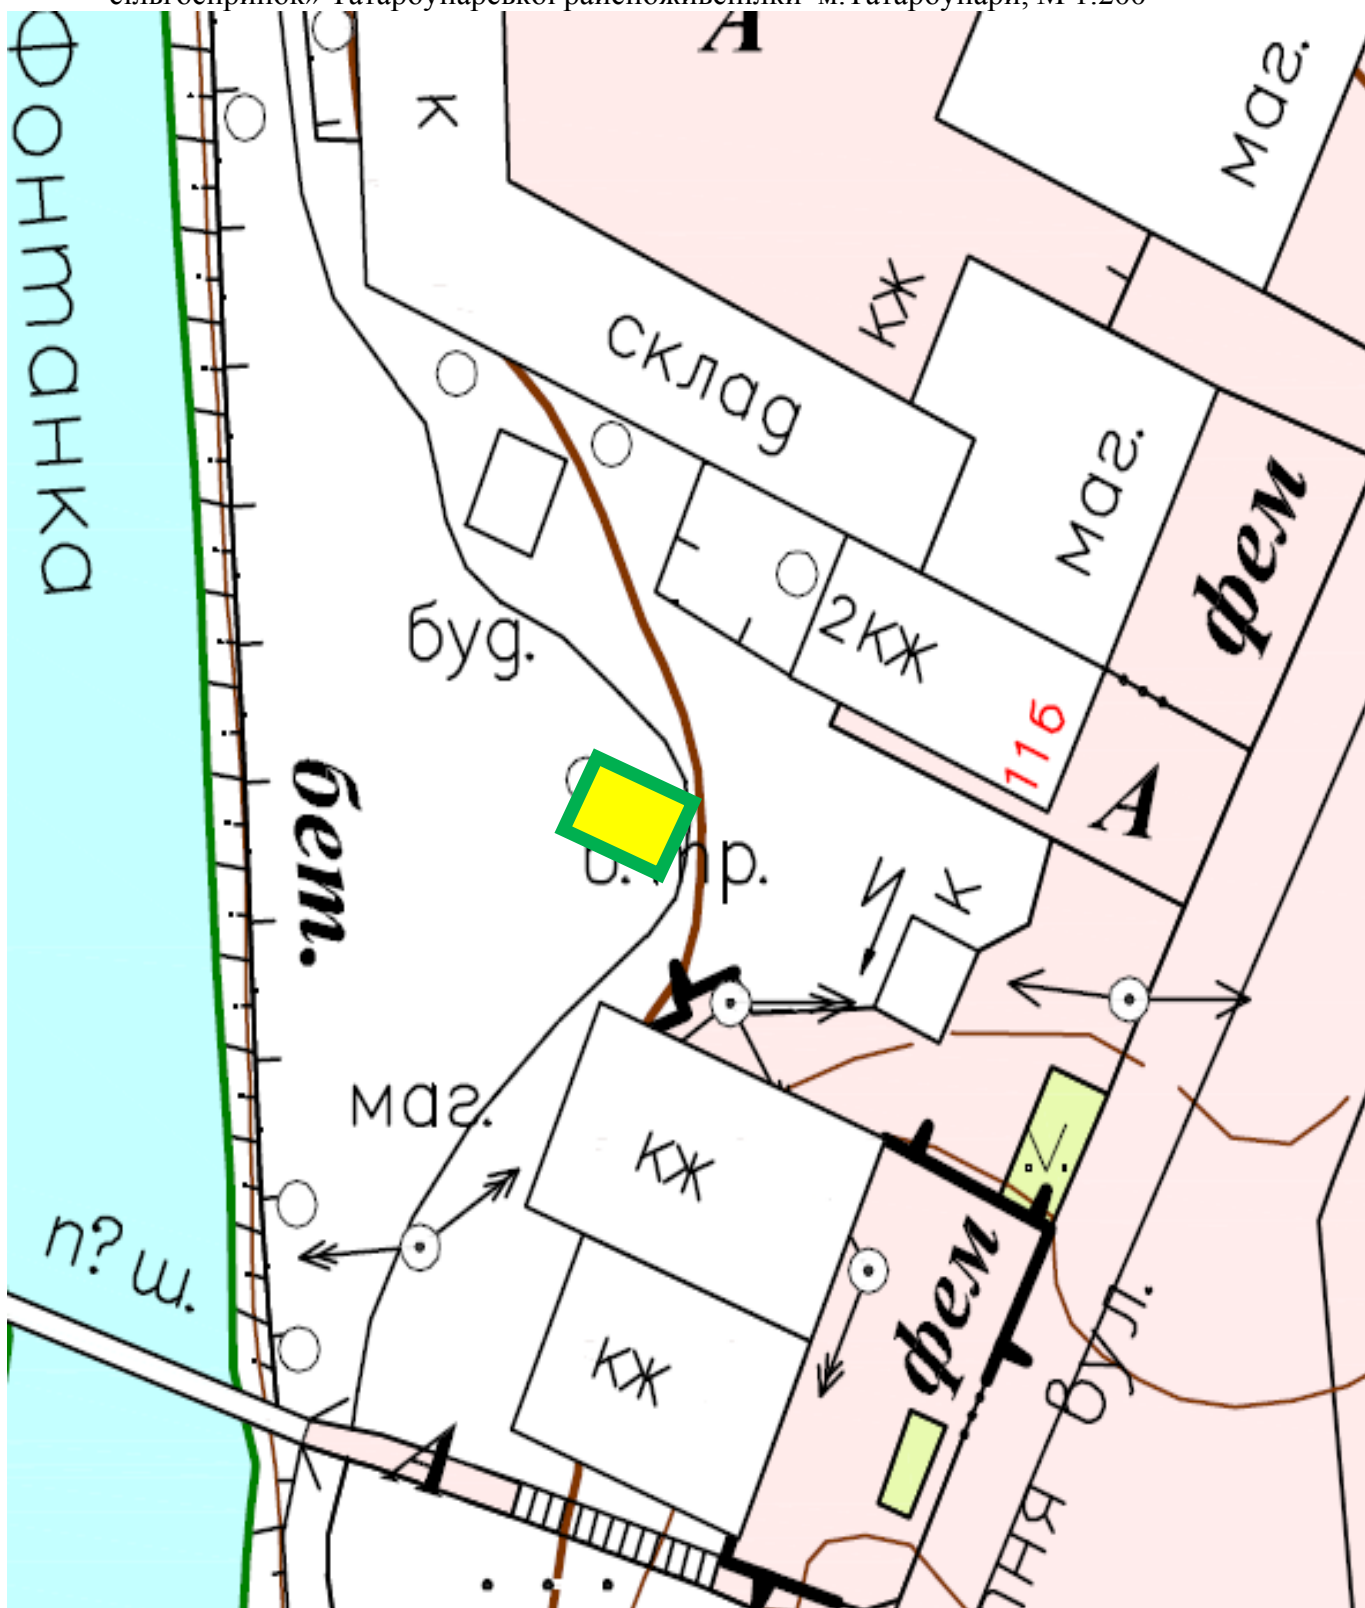

 - Територія благоустрою (місце розміщення сміттєвих контейнерів), яка додатково закріплюється за ДП «ТАТАРБУНАРСЬКИЙ СІЛЬГОСПРИНОК» ТАТАРБУНАРСЬКОЇ РАЙСПОЖИВСПІЛКИ.